



Vorabzug

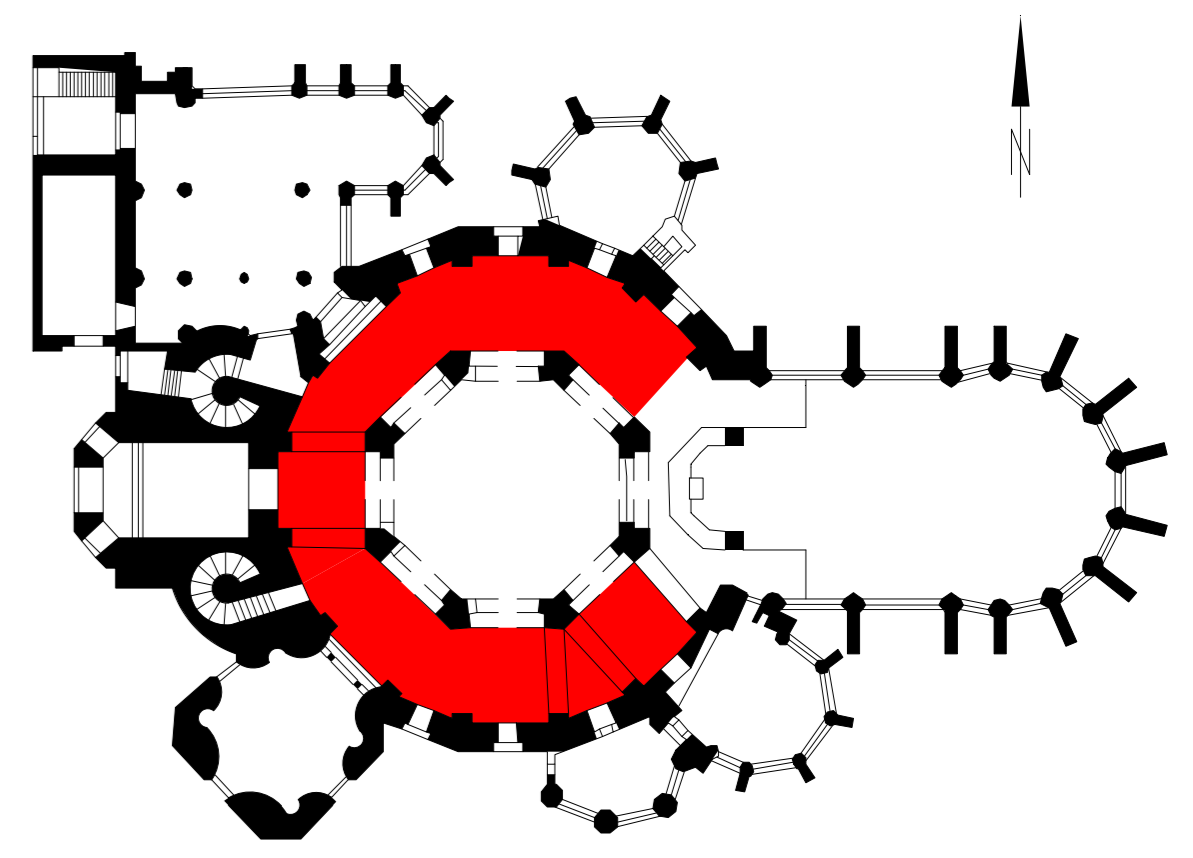

Höhenbezug +/- 0.000 entspricht Oberkante Fussboden im Oktogon
 0 1 2 3 4 5 in m Maßstab 1 : 50

 Das Domkapitel Aachen - Dombauleitung			
Dom zu Aachen Gewölbe über Sechzehneck Draufsicht			
Auftrag	15002	Plan-Nr.	184
		Maßstab	1 : 50
Planfertiger	EV	Format in mm	1051 x 841
12-2015		Datei/Ausw.	184_ok_gewölbe