

5030.00 m

5020.00 m

5010.00 m

5000.00 m

4990.00 m

4980.00 m

4970.00 m

4960.00 m

4950.00 m

5000.00 m

5010.00 m


5020.00 m

5030.00 m

5040.00 m

5050.00 m

- — ausgewertet
- - - - - gemessen vor Ort
- konstruiert
- übernommen aus alten Plan

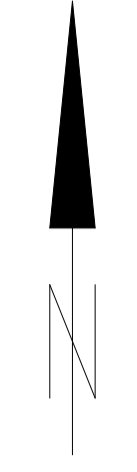

Karls- und  
Hubertuskapelle

SH=14,90


SH=16,00

Ungarnkapelle

Annakapelle

Matthiaskapelle

Vorabzug

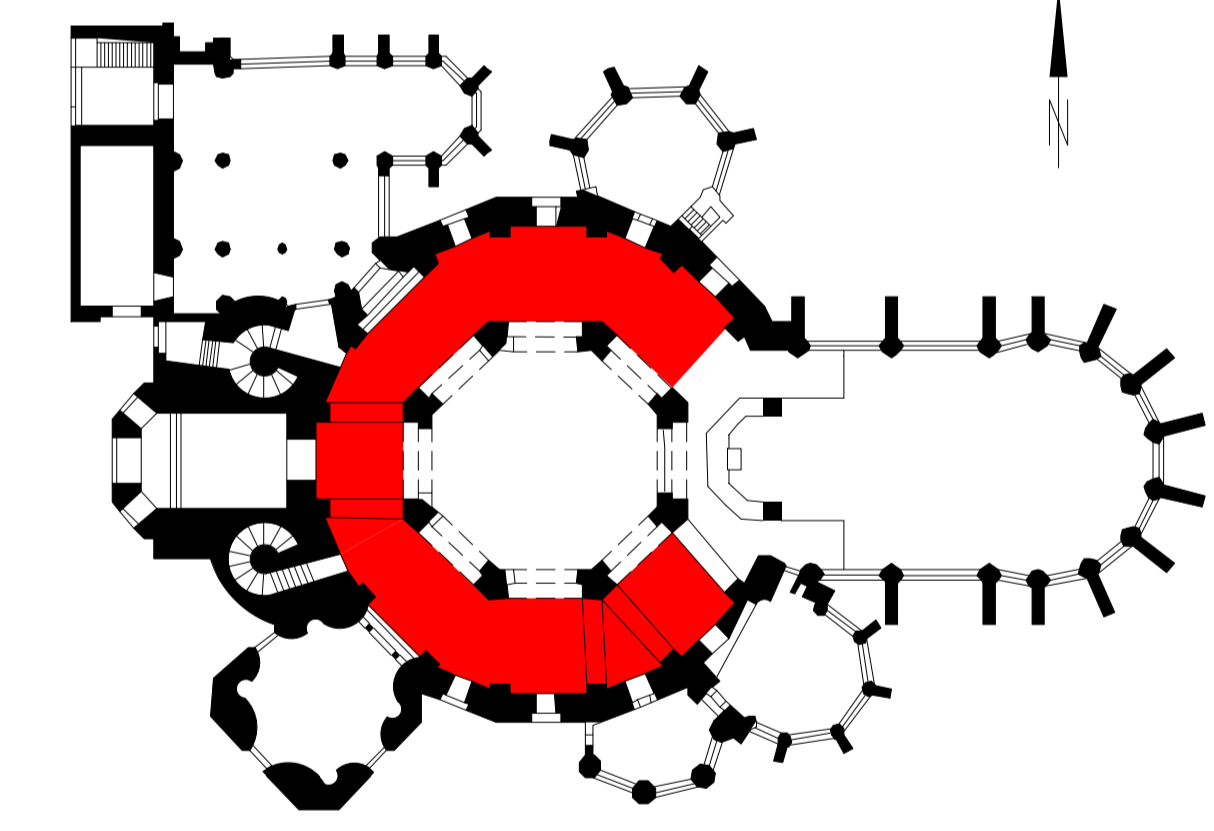

Höhenbezug +/- 0.000 entspricht Oberkante Fussboden im Oktogon  
 0 1 2 3 4 5 in m Maßstab 1 : 100

<b>Dom zu Aachen</b> Gewölbe über Sechzehneck Draufsicht			
Auftrag	15002	Plan-Nr.	184.1
		Maßstab	1 : 100
Planfertiger	EV/SH	Format in mm	1189 x 594
04-2016		Datei/Ausw.	184_1_ok_gewölbe