


Schnittansicht A.A_Oktogon Chorhalle_M 1: 100

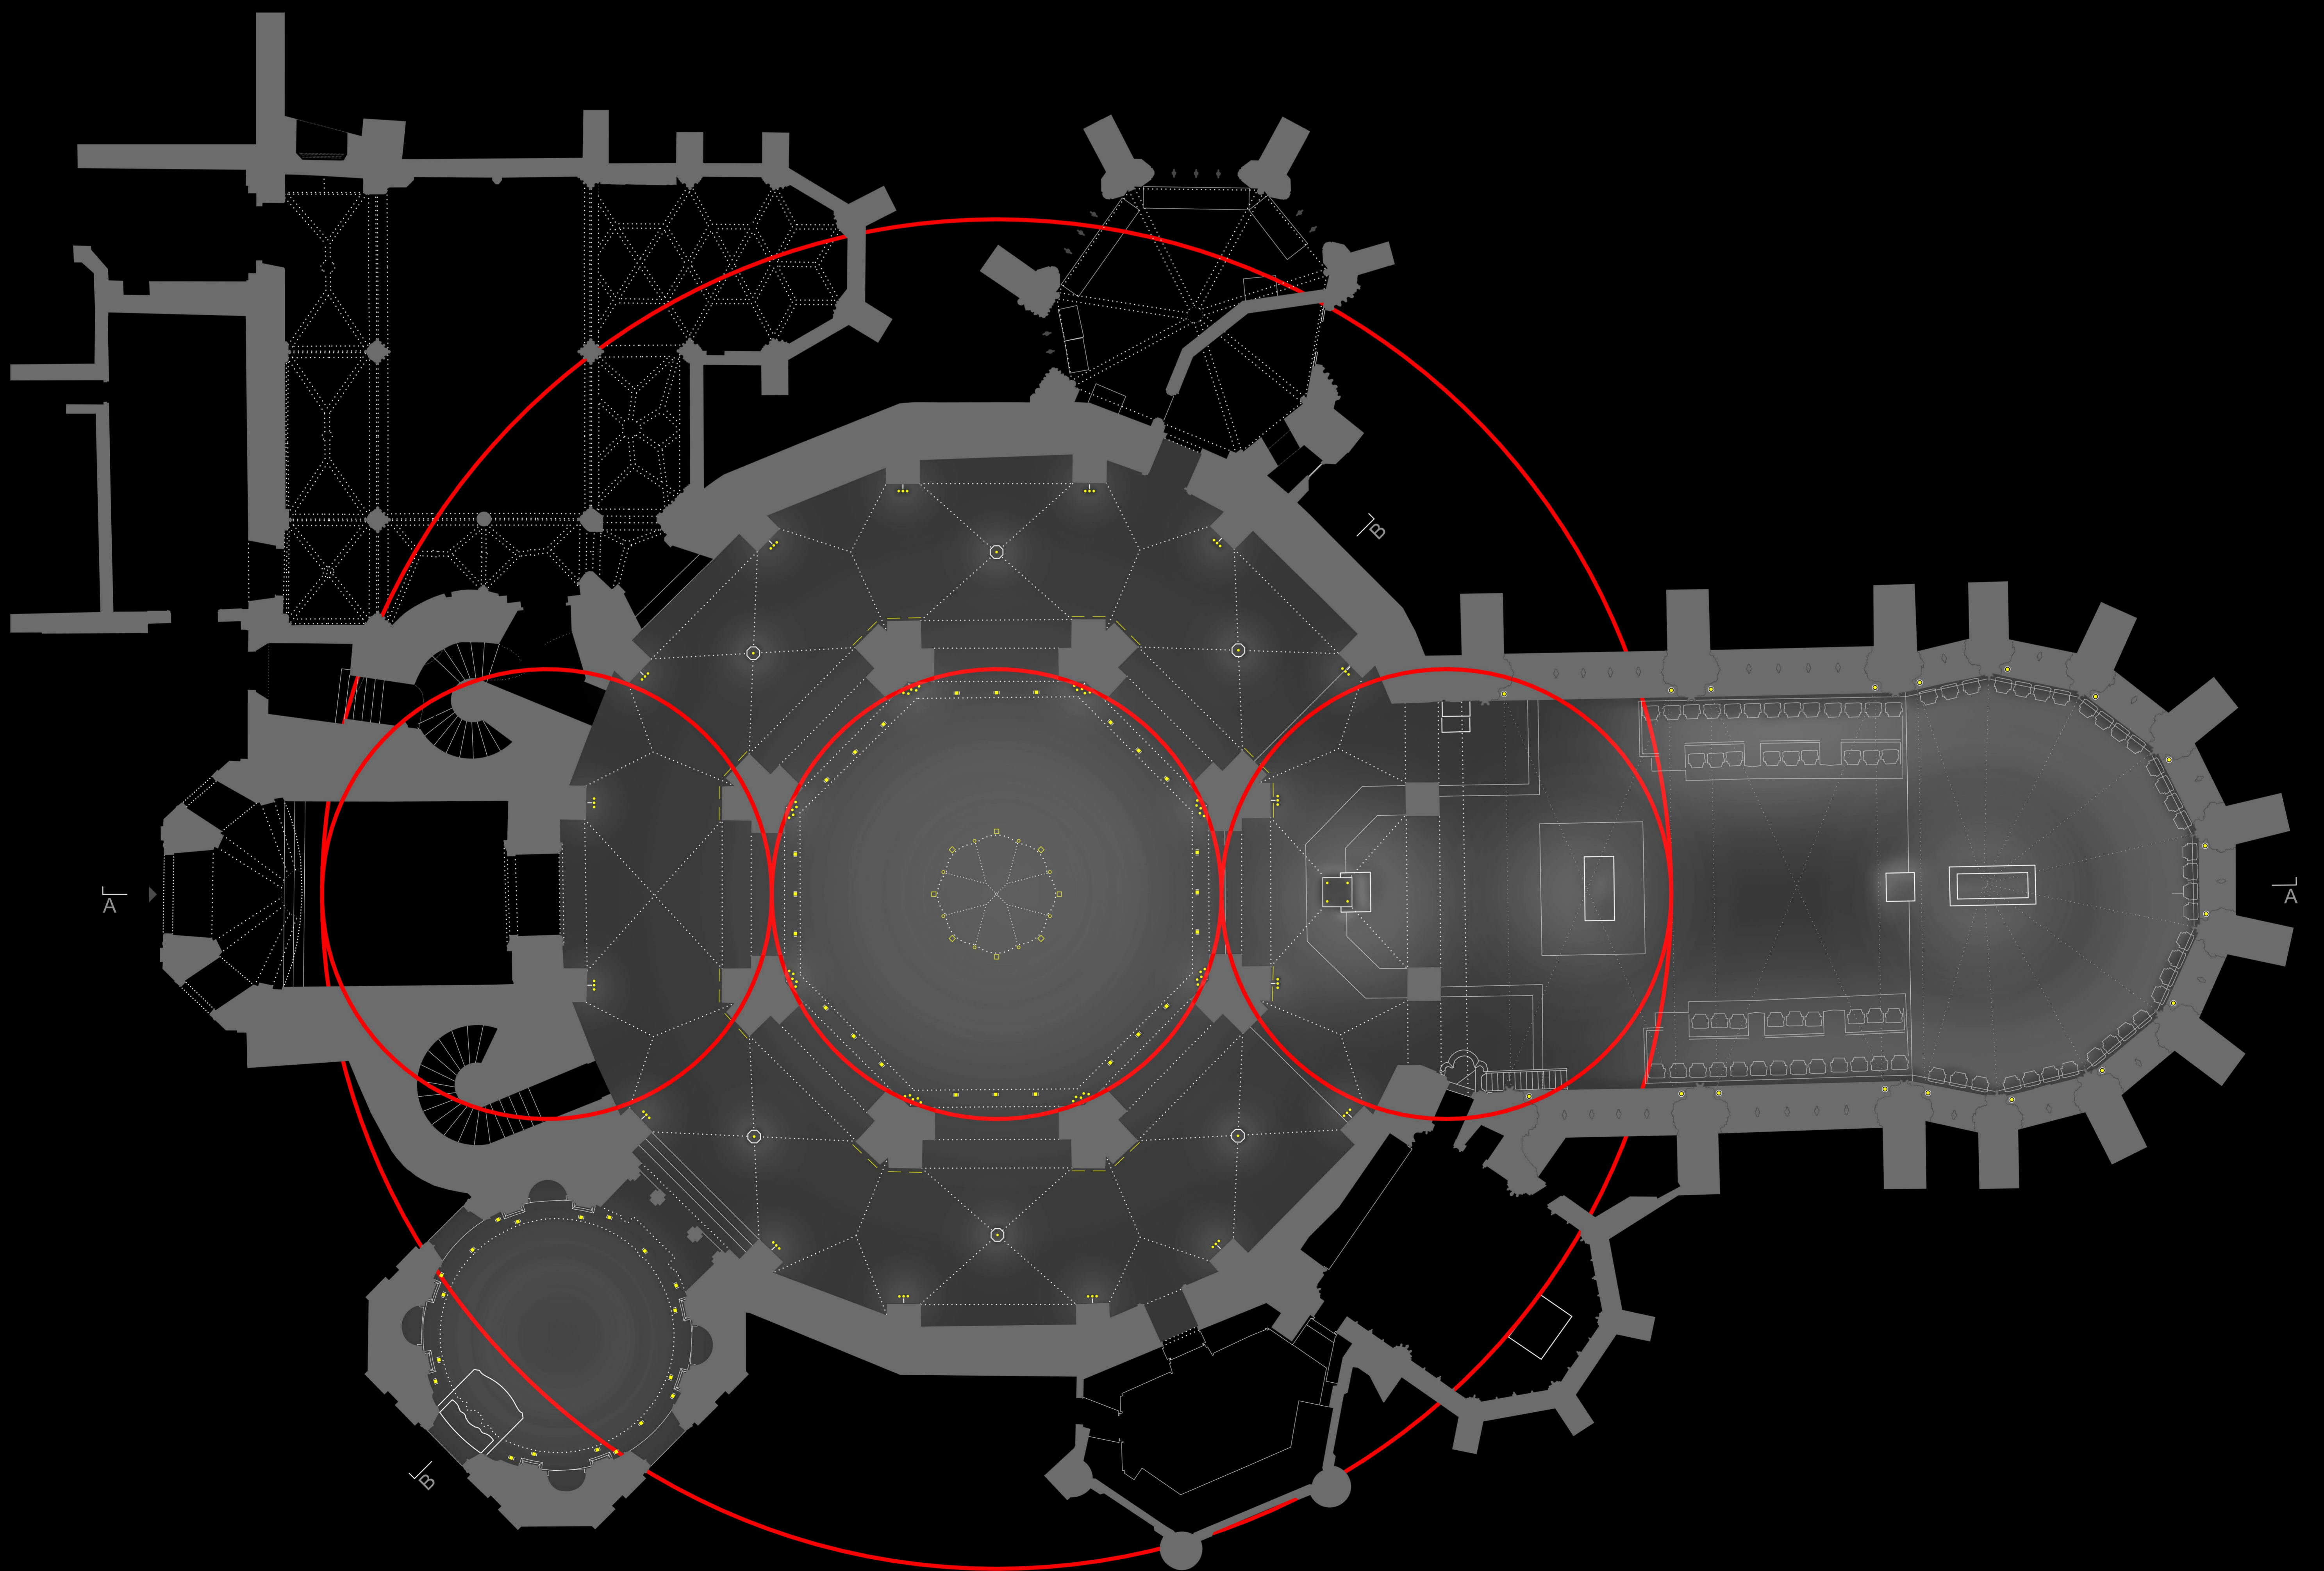

Grundriss Niveau 02_M 1: 100