



Die Ausleuchtung des Hohen Doms zu Aachen

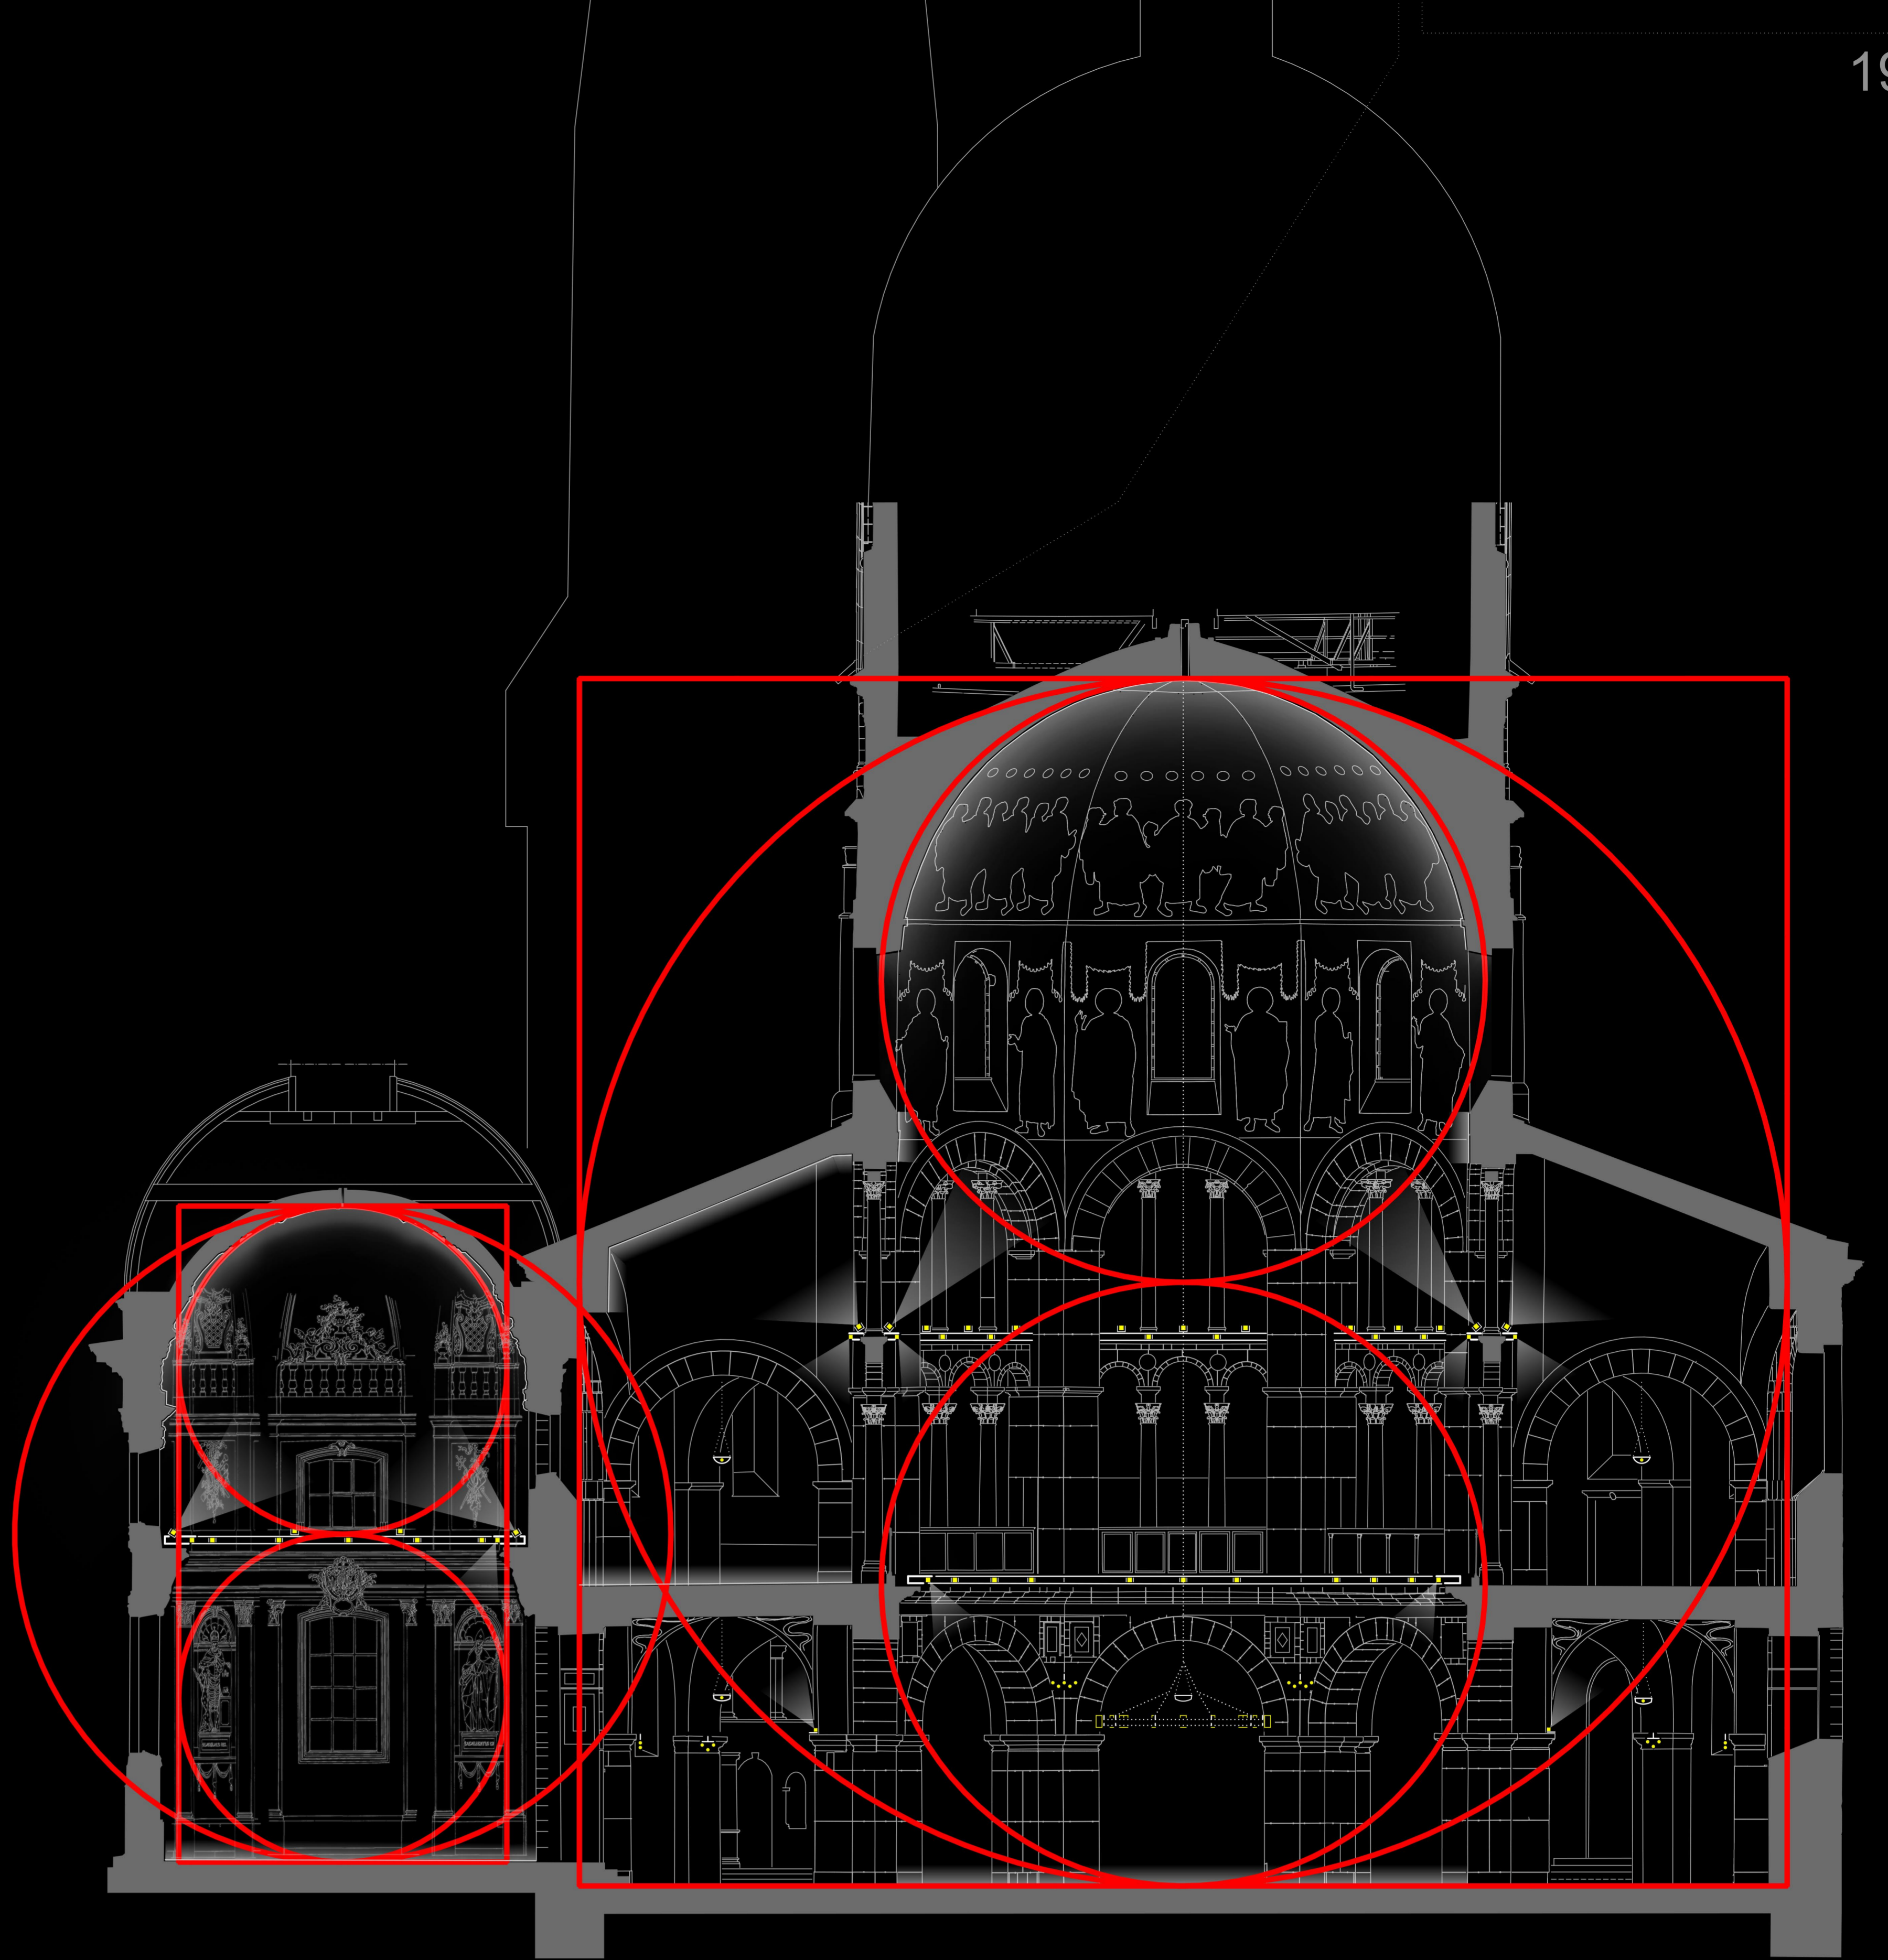

Schnittansicht B.B_Ungarnkapelle Oktogon_M 1: 100

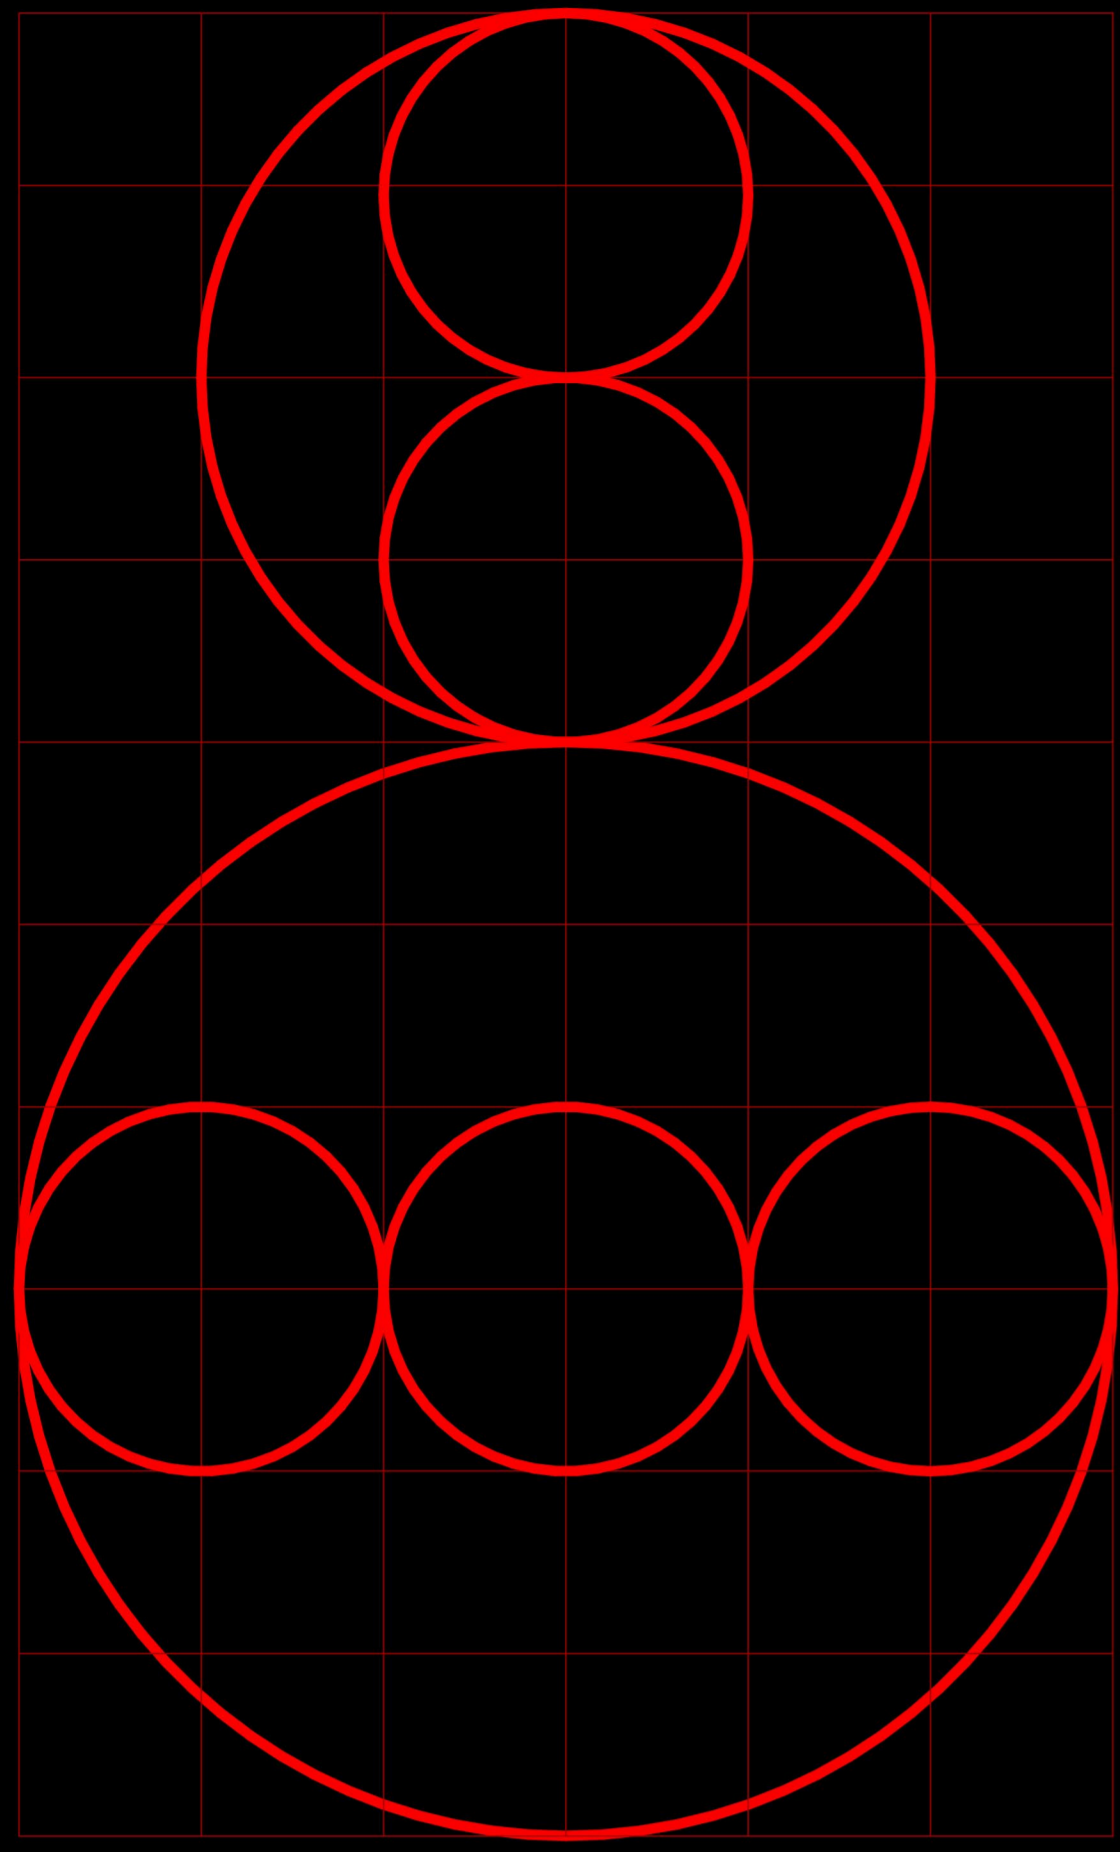