




Schnittansicht A.A_Oktogon Chorhalle_M 1: 100




Detail Ausleuchtung_Marienschrein
Ansicht + Schnitt_M 1:20



Detail Ausleuchtung_Lichtgesims
Schnitt Umgang Oktogon_M 1:10

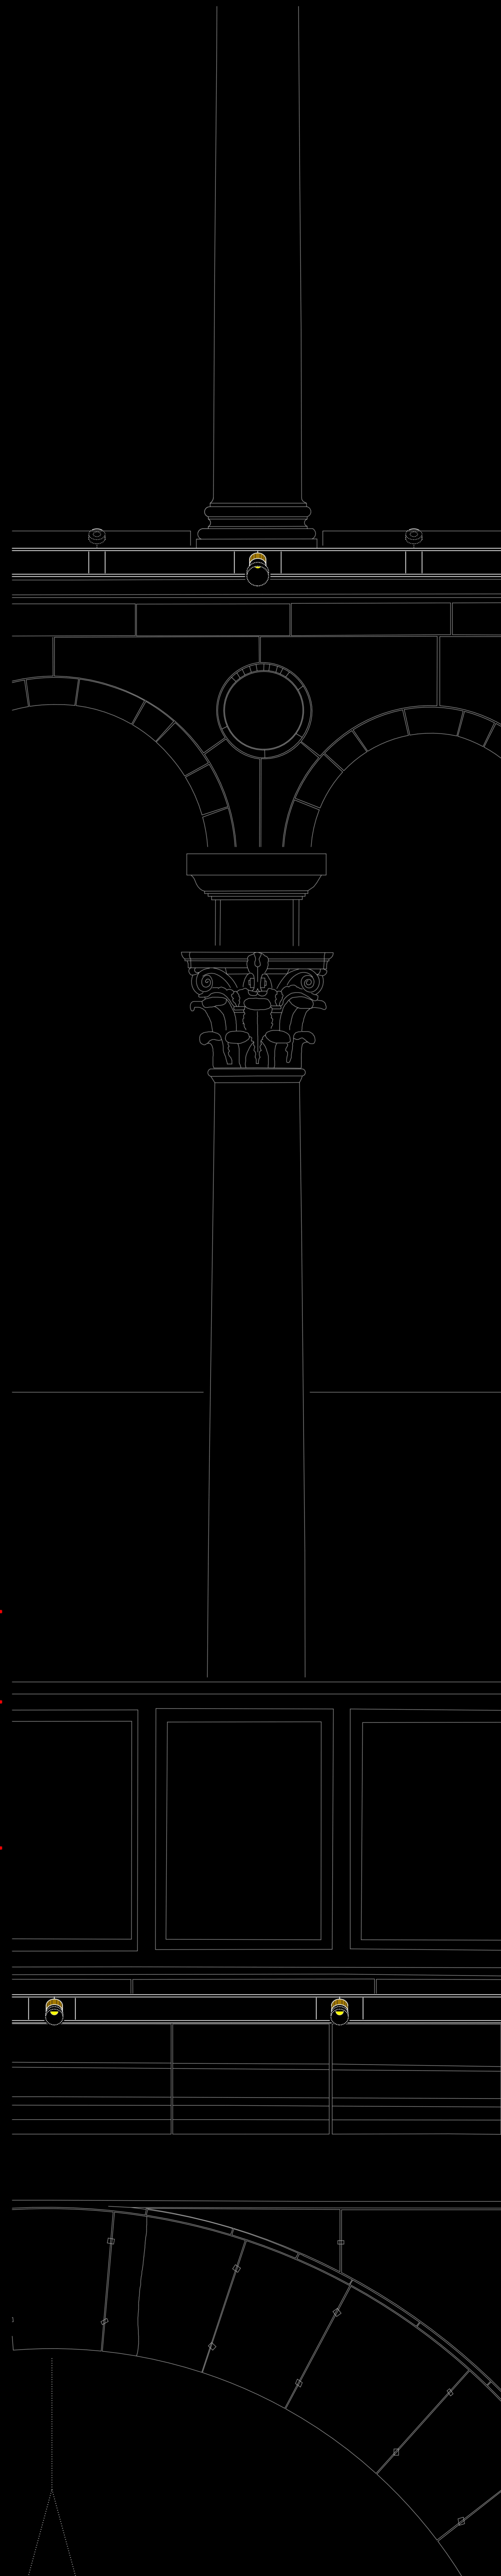

Detail Ausleuchtung_Lichtgesims
Ansicht Oktogon_M 1:10

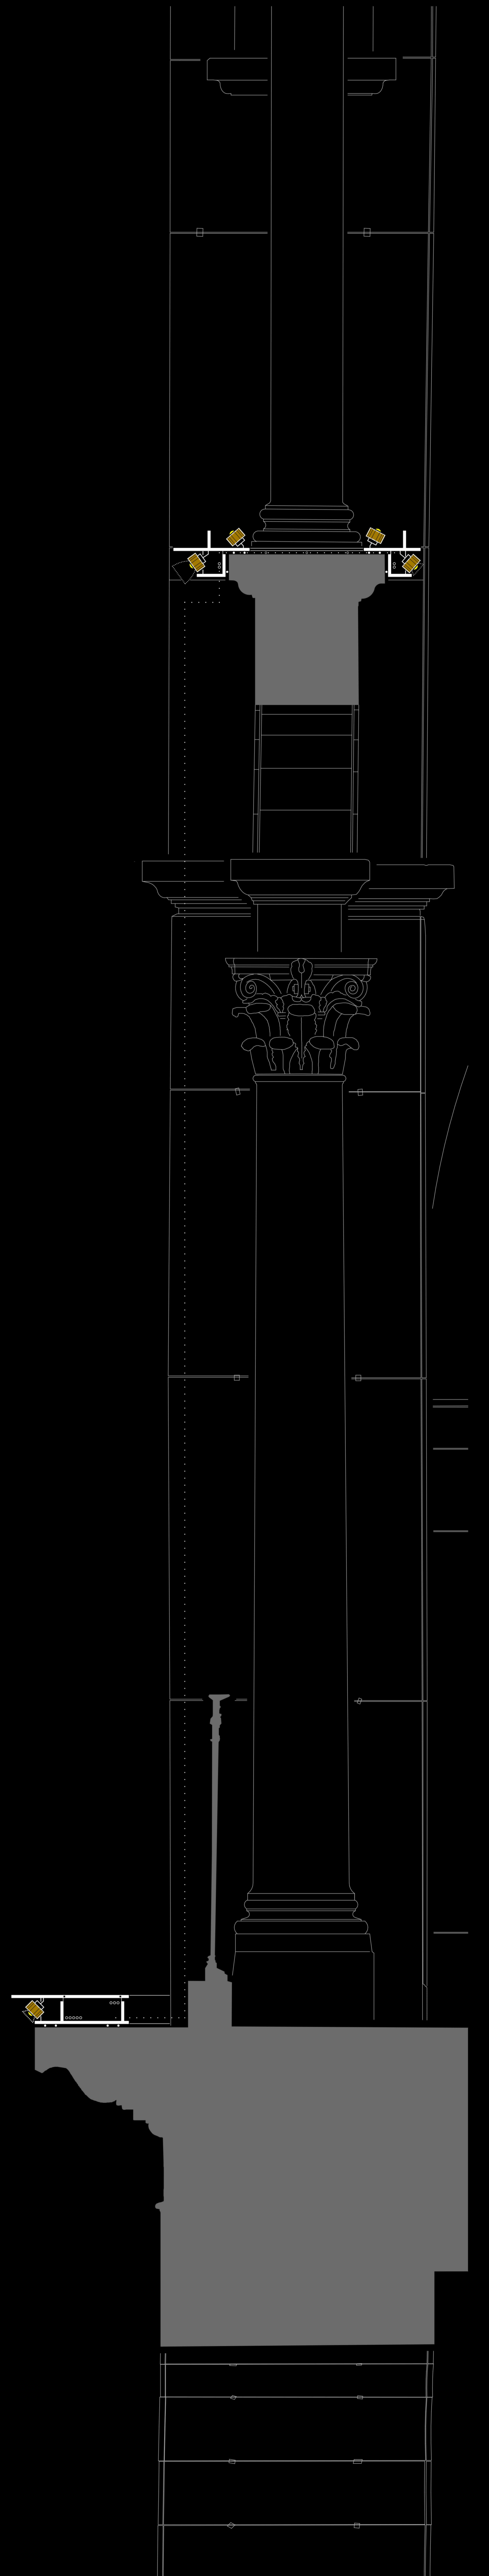

Schnitt Oktogon_M 1:10